

LEGENDE

geplante Radverkehrsanlage (RVA)

- Untervariante 1 (Trassenführung Variante 2)
- Untervariante 2 (Trassenführung Variante 1)
- Untervariante 3 (Trassenführung Variante 1)

NACHRICHTLICH

Algemeines

- Gemeindegrenzen
- Stadt - Ortsteil - Grenze

Freizeit/ Sehenswürdigkeiten

- Hotel/ Freizeitzentrum/ Veranstaltung
- Gasthof/ Restaurant
- Hafen/ Boothafen
- Sport/ Sportplatz
- Gedenk-/Denkmal/ Mahmal
- Museum/ Ausstellung

Schutzgebiete/ Schutzgrößen

- Abgrenzung von Schutzgebieten und Schutzgrößen
- Abgrenzung von Flächen für Maßnahmen zum Schutz der Pflege und Erhaltung von Böden, Natur und Landschaft
- Baum- / Arten- / Habitat / FFH

Bestandsdaten Straßen / Wege

- vielf. Oberflächengestaltung
- vielf. Radverkehrsflächen (Zustand: gut - sehr gut)
- Straßen/Wege - Asphalt
- Straßen/Wege - Pflaster
- Straßen/Wege - Betonplatten
- Straßen/Wege - Sandwischer
- Zustand: gut/ mittel/schlecht

Sonstiges


MACHBARKEITSSTUDIE Untervarianten

Nr.	Art der Änderung	Datum	Aufgestellt
3.			
2.			
1.			

INGENIEURPLANUNG-OST GmbH
Ingenieure und Landschaftsplaner
17499 Greifswald - Poggenweg 28
Telefon: 03839/6200-16 | Fax: 03839/6200-18

bearbeitet	Okt. 2013	Hg/UL
gezeichnet	Okt. 2013	Pe/We
geprüft	Okt. 2013	Hg

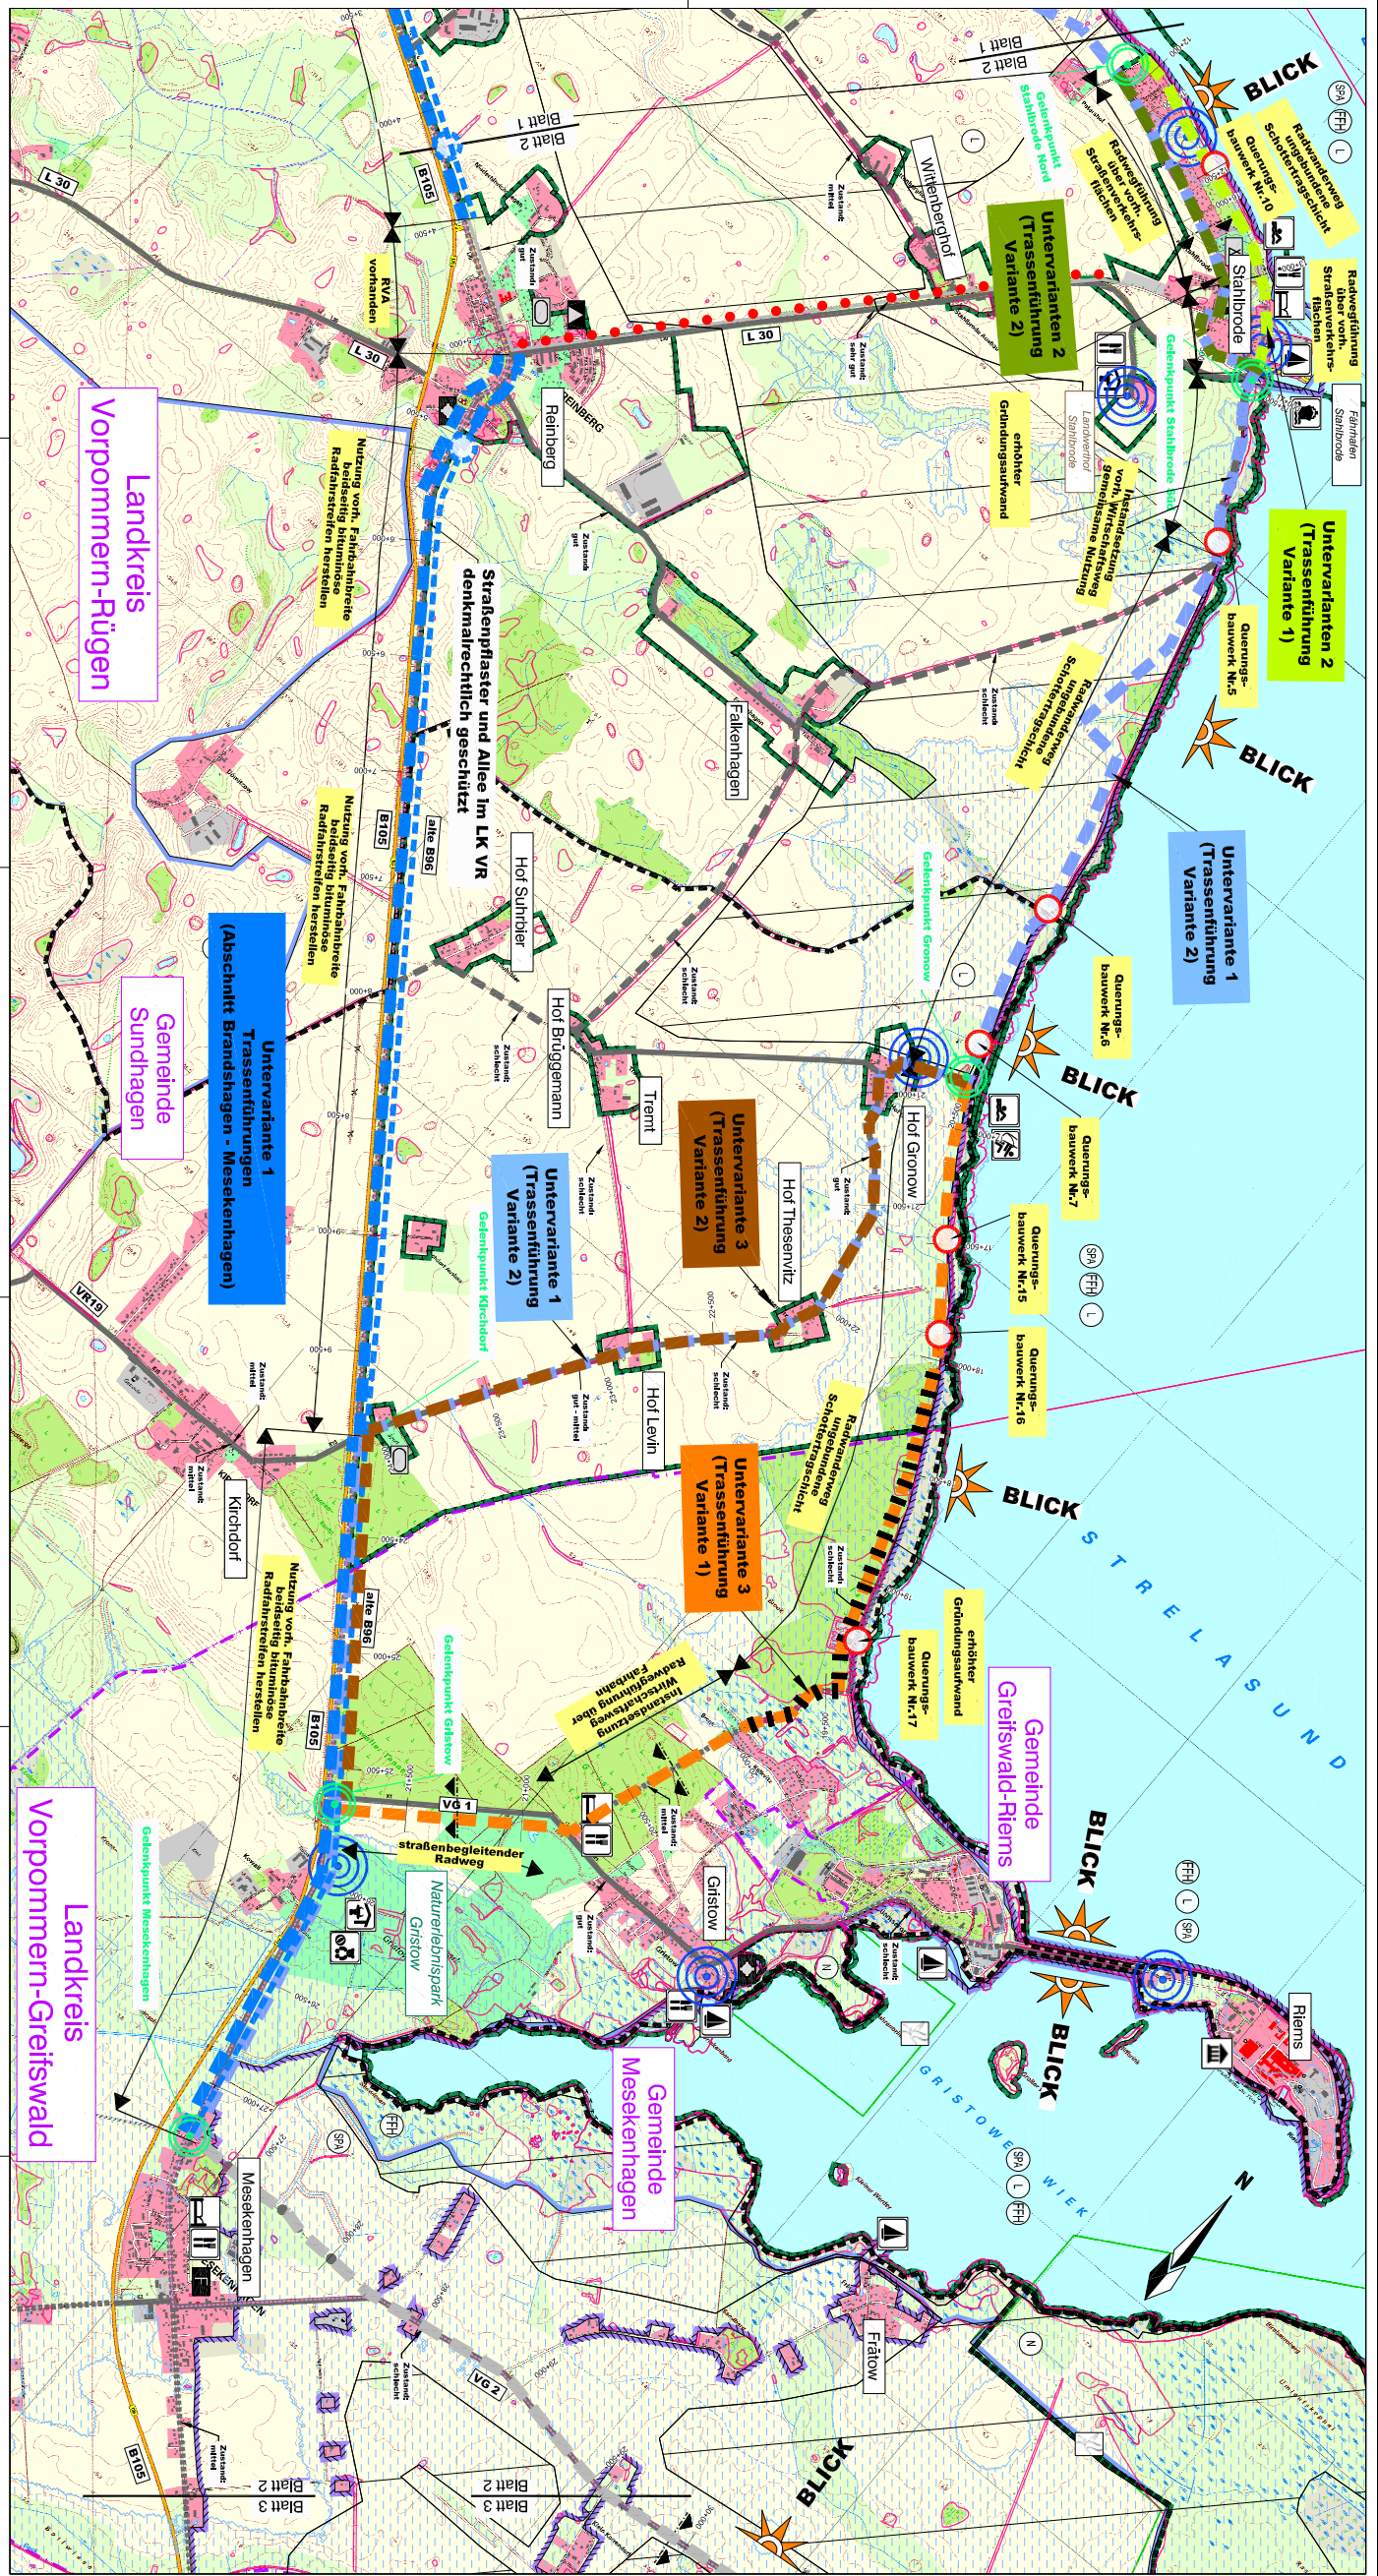

Machbarkeitsstudie zu einem veränderten Streckenverlauf für den Neubau des Ostseeküstenradweges zwischen Stralsund und Greifswald als Voraussetzung für den Radwegbau

Aufgestellt: _____ Datum: _____

Greifswald, den _____ 2013

AS M_Projekt RPA 212042 Plann Machbar Lage - Untervarianten - dwg



LEGENDE











MACHBARKEITSTUDIE Untervarianten









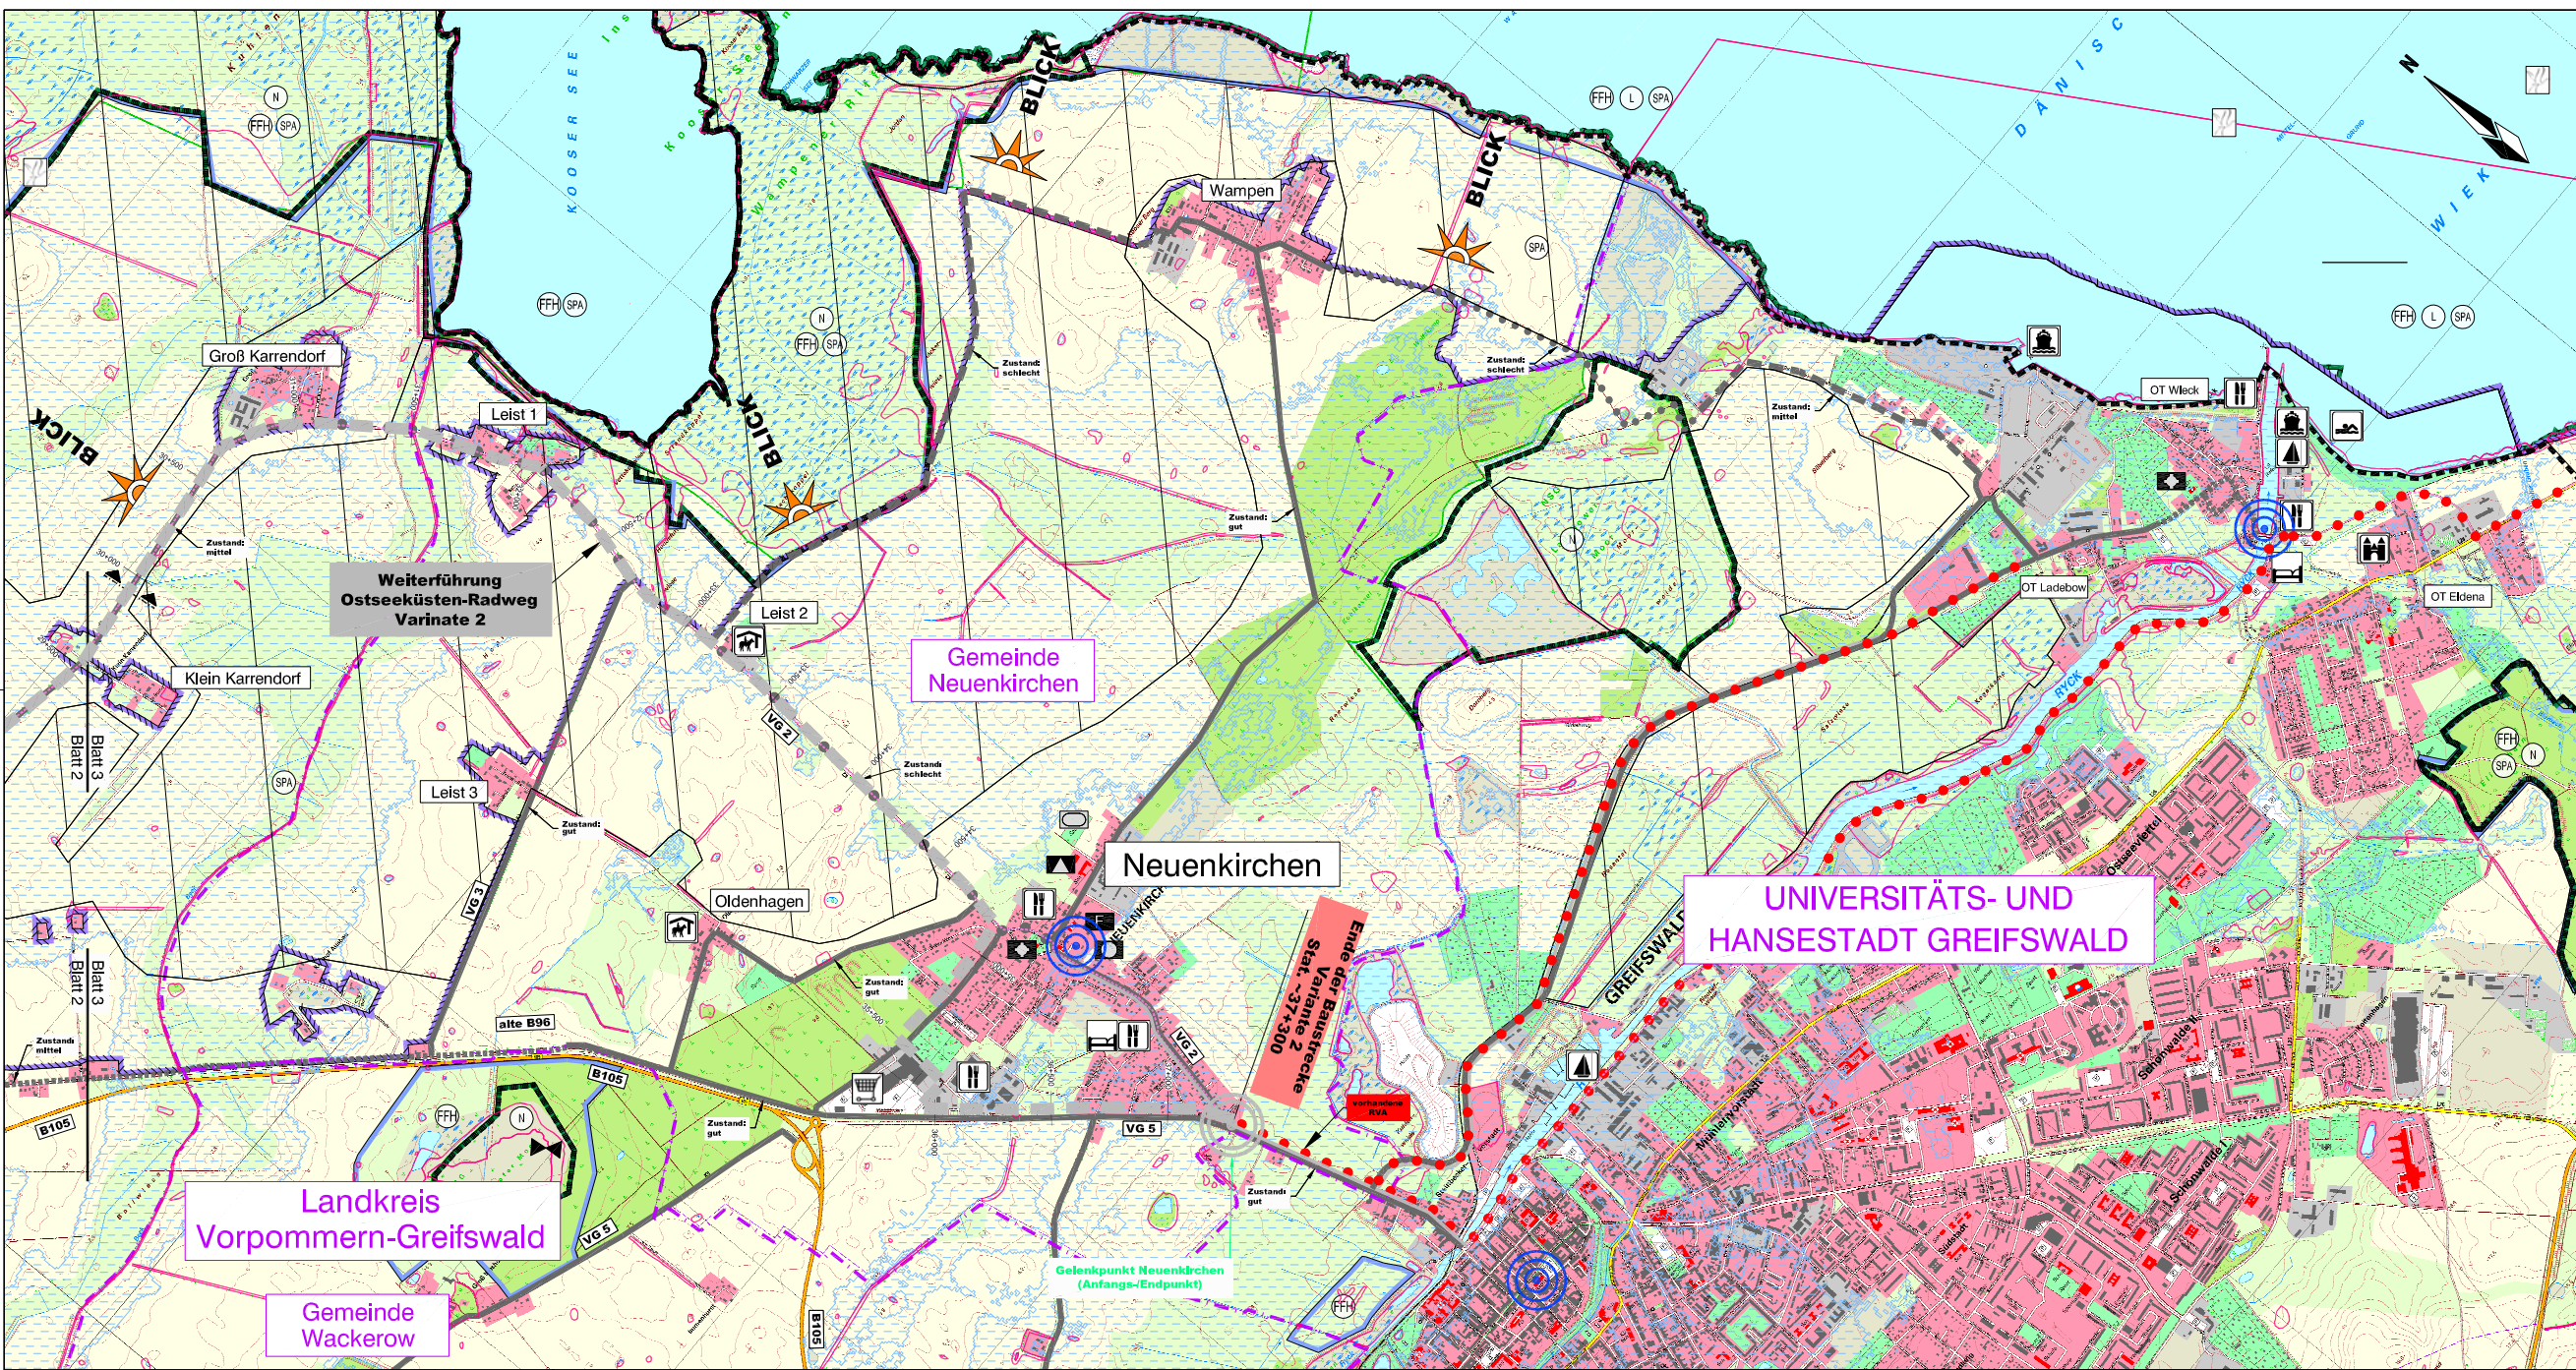







LEGENDE

- geplante Radverkehrsanlage (RVA)**
MACHBARKEITSSTUDIE Untervarianten

Nr.	Art der Änderung	Datum	Aufgestellt
3.			
2.			
1.			

INGENIEURPLANUNG-OST GmbH		Datum	Name
17499 Greifswald	bearbeitet	Oktober 2013	Hg/UL
17499 Greifswald	gezeichnet	Oktober 2013	Pe/Wa
17499 Greifswald	geprüft	Oktober 2013	Hg












Machbarkeitsstudie	bearbeitet
zu einem veränderten Streckenverlauf für den Neubaue des Ostseeküstenradweges zwischen Stralsund und Greifswald als Voraussetzung für den Radwegbau	gezeichnet
	geprüft
	Lageplan Planung
	Maßstab: ohne

Aufgestellt:
Greifswald, den _____ 2013

AS | M_Projekt | RVA | 213042 | Plann | Machbar | Lageplan | Untervarianten | .dwg



LEGENDE - LAGEPLAN UNTERVARIANTEN

geplante Radverkehrsanlage (RVA)

- | | | | |
|---|---|--|--|
|  | Untervariante 1 (Trassenführung Variante 2) |  | Weiterführung Variante 2 (nachrichtlich) |
|  | Untervariante 1 (Abschnitt Brandshagen - Mesekehagen) |  | Trassenführung (Abschnitt Brandshagen - Mesekehagen neben der alten B96) |
|  | Untervariante 2 (Trassenführung Variante 2) |  | Weiterführung über vorhandene RVA |
|  | Untervariante 2 (Trassenführung Variante 1) |  | Zielpunkte |
|  | Untervariante 3 (Trassenführung Variante 2) |  | Gelenkpunkte |
|  | Untervariante 3 (Trassenführung Variante 1) | | |

NACHRICHTLICH

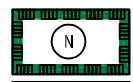
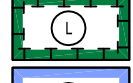
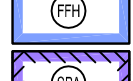
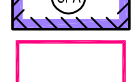


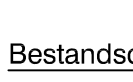
Allgemeines

-  Gemeindegrenzen
-  Stadt - Umland - Grenze

Freizeit/ Sehenswürdigkeiten

- | | | | |
|---|----------------------------------|---|--|
|  | Hotel/ Pension/ Zimmervermietung |  | Öffentliche Verwaltungen |
|  | Gaststätte/ Restaurant |  | Schule |
|  | Hafen/ Fährhafen |  | Kirchen und kirchlichen Zwecken dienende Gebäude und Einrichtungen |
|  | Sport-/ Seglerhafen |  | Sozialen Zwecken dienende Gebäude und Einrichtungen |
|  | Sehenswürdigkeit/ Denkmal |  | Feuerwehr |
|  | Museum/ Ausstellung |  | Gesundheitlichen Zwecken dienende Gebäude und Einrichtungen |
|  | Reiterhof/ Reitanlage |  | Kulturellen Zwecken dienende Gebäude und Einrichtungen |
|  | Einkaufszentrum |  | Parkanlage |
|  | öffentliches Baden |  | Zeltplatz |
|  | Surfrevier |  | Sportplatz |
|  | Blickachsen (Wasser/ Landschaft) |  | Spielplatz |


Schutzgebiete/ Schutzgüter

-  Umgrenzung von Schutzgebieten und Schutzobjekten im Sinne des Naturschutzgebietes
-  Umgrenzung von Flächen für Maßnahmen zum Schutz, zur Pflege und Entwicklung von Boden, Natur und Landschaft
-  Flora - Fauna - Habitat (FFH)
-  Europäisches Vogelschutzgebiet
-  geschütztes Biotop
-  Gewässerrastgebiete/ Schlaf- und Ruheplätze für Vögel
-  Landrastgebiete (sehr hohe Bedeutung)

Bestandsdaten Straßen / Wege

-  vorh. Ostseeküstenradweg
 -  vorh. Radverkehrsanlagen (Zustand: gut - sehr gut)
 -  Straßen/ Wege - Asphalt
 -  Straßen/ Wege - Pflaster
 -  Straßen/ Wege - Betonplatten
 -  Straßen/ Wege - Sandschotter
- } Zustand gut/ mittel/ schlecht

Sonstiges

-  Überflutungsgefährdete Bereiche (50cm MSA + BHW gemäß Prognose KlimaMORO)